

VRAAGPRIJS
€ 315.000 K.K.



WITRUGSPECHT 26, EMMEN

DEVRIES
MAKELAARDIJ

De Vries Makelaardij
0591 - 55 13 64
info@devriesmakelaardij.nl
www.devriesmakelaardij.nl



Woonoppervlakte : 132 m²

Perceeloppervlakte : 369 m²

Inhoud : 430 m³

Bouwjaar : 1997

OMSCHRIJVING VAN DE WONING



Schitterend gelegen half vrijstaand herenhuis in Emmens geliefde woonwijk de Rietlanden, met garage en fraai aangelegde tuin met uitzicht over het water. De woning is gelegen op een hoekkavel en beschikt tevens over een eigen aanlegsteiger. Het water biedt een rechtstreekse verbinding met de Grote Rietplas. De kindvriendelijke wijk Rietlanden beschikt over alle belangrijke voorzieningen. Winkels, zorg, sport en scholen, alles bevindt zich op korte afstand van de woning!

Indeling.

Begane grond:

- royale hal met toilet en fontein, meterkast en trapopgang naar de verdieping
- I-vormige woonkamer met opslaande deuren naar de achtertuin
- keuken, voorzien van koelkast, 4-pits inductie kookplaat, vaatwasser, oven, afzuigkap en een natuurstenen blad.
- garage

Eerste verdieping:

- royale overloop
- 3 grote slaapkamers, waarvan één met balkon
- badkamer met ligbad, douche, 2e toilet en badmeubel

Tweede verdieping:

- onbenoemde ruimte, via een vaste trap toegankelijk
- cv opstelling (Vaillant Hr combi 2007)
- centraal afzuig systeem
- bergruimte achter knieschotten

Tuin:

- fraai aangelegde siertuin met drainage en uitzicht over het water
- tuinhuisje met overkapping
- eigen aanlegsteiger

Algemeen:

- bouwjaar: 1997
- aantal kamers: 5
- woonoppervlakte: 132m²
- inhoud: 430m³
- kavelgrootte: 369m²
- stenen garage
- zonneschermbaan aan tuinzijde
- eigen aanlegsteiger
- tuinhuisje met overkapping
- hoekperceel met voldoende parkeergelegenheid op eigen terrein!
- schitterende ligging!
- volledig geïsoleerd







**WORDT
DIT JOUW
WONING?**







PLATTEGROND




Aan de plattegronden kunnen geen rechten worden ontleend.
www.proland.nl

PLATTEGROND




Aan de plattegronden kunnen geen rechten worden ontleend.
www.proland.nl

PLATTEGROND

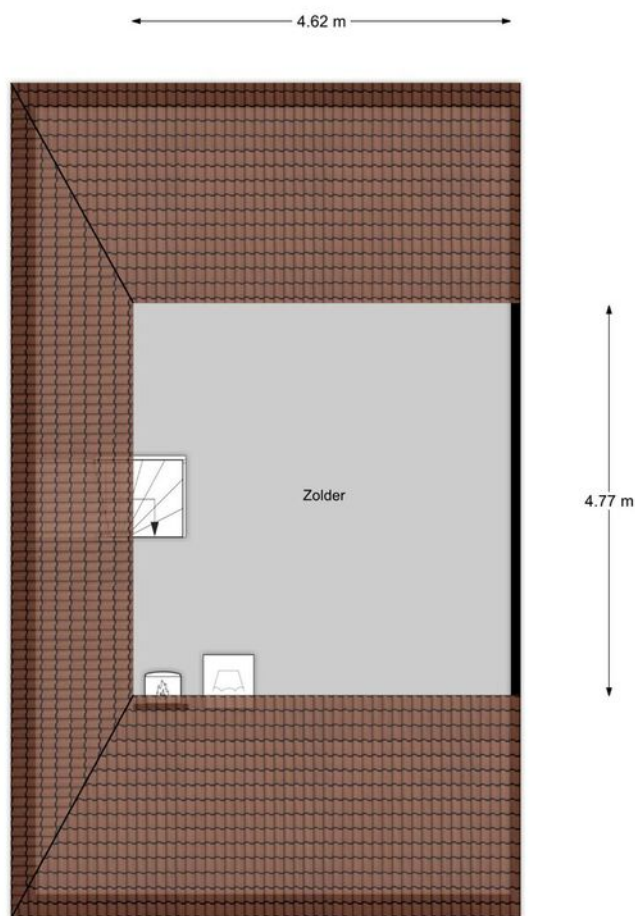


Aan de plattegronden kunnen geen rechten worden ontleend.
www.proland.nl

LOCATIE OP DE KAART

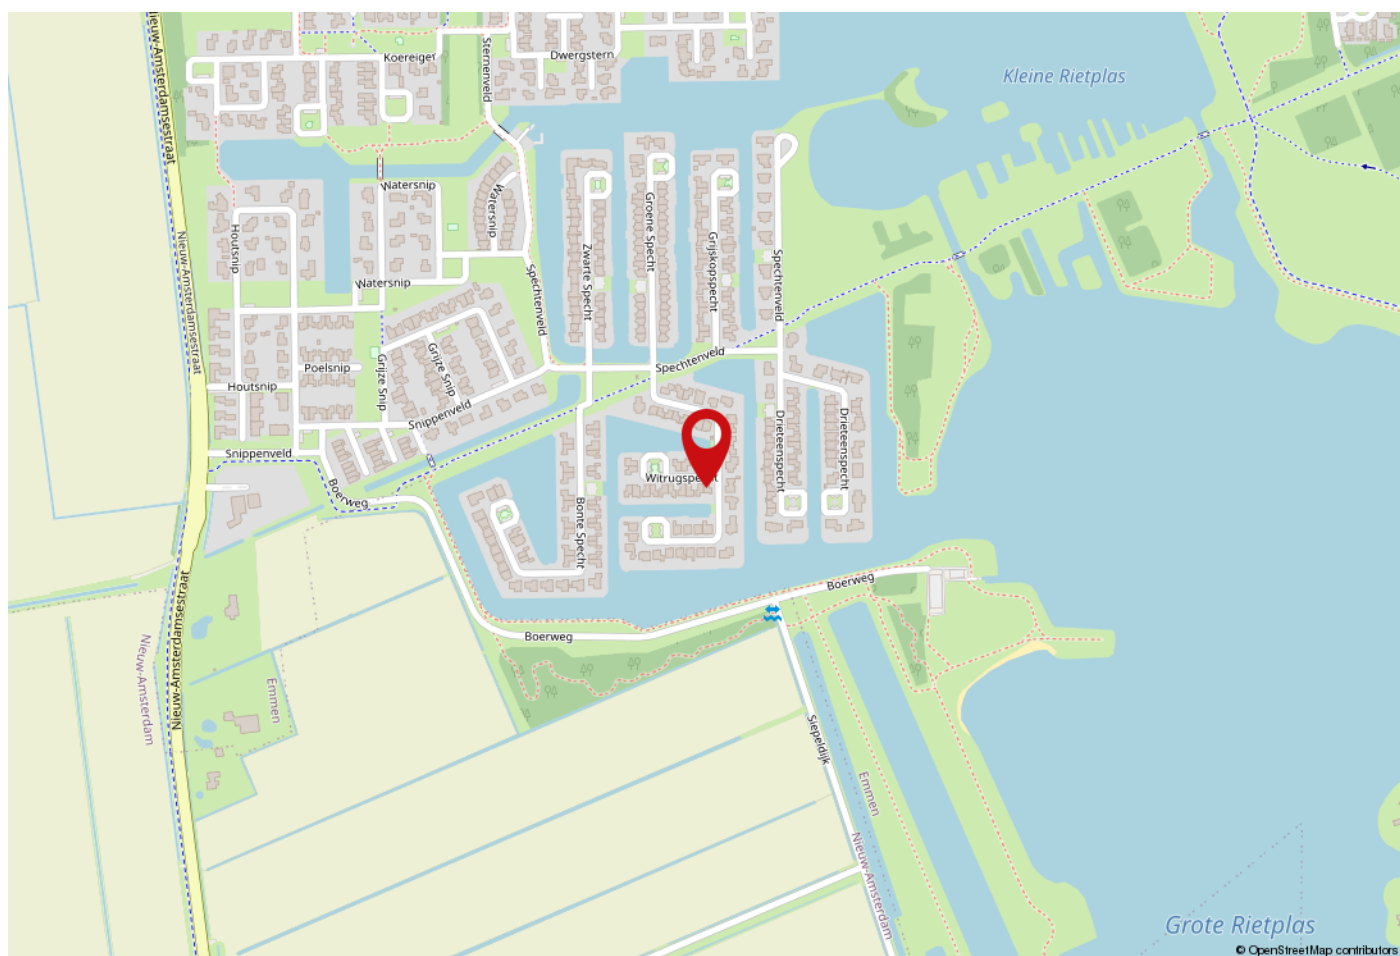


WOONT U HIER BINNENKORT?

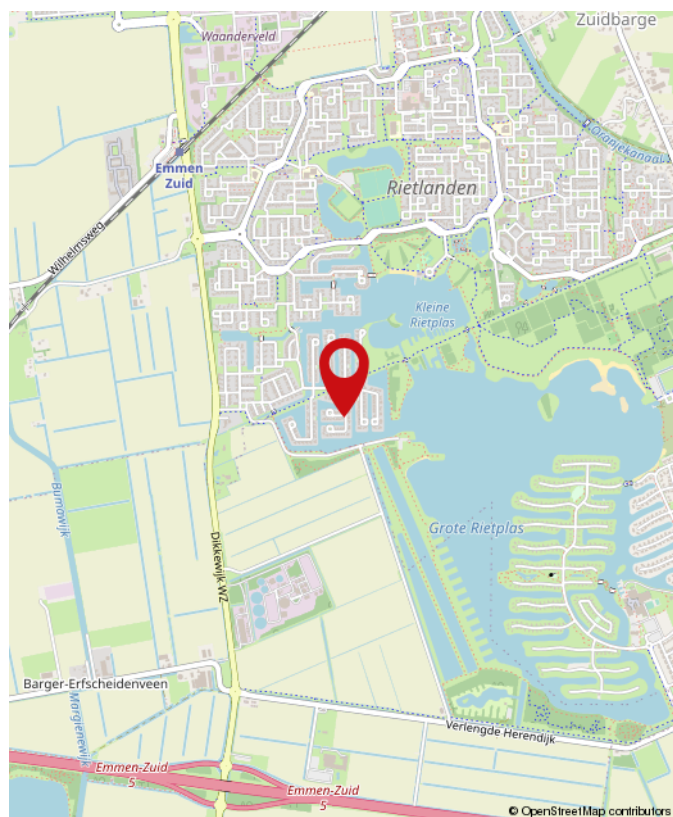

KADASTRALE KAART

Kadastrale kaart

Uw referentie: witrugspecht

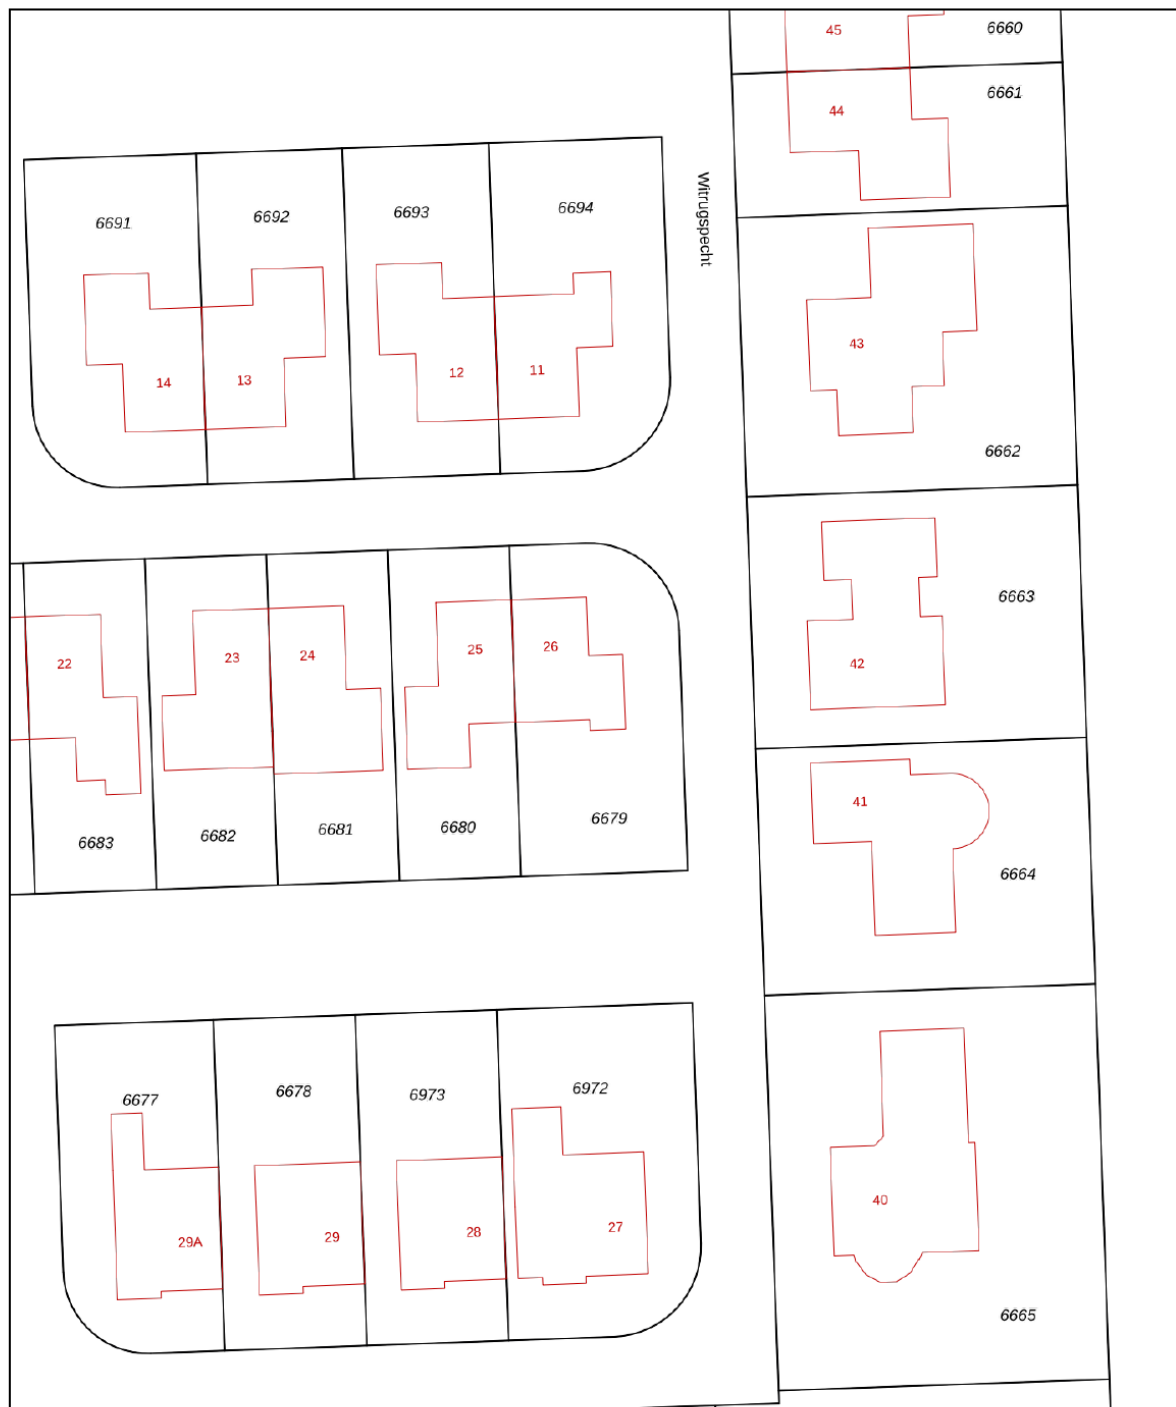

12345	Deze kaart is noordgericht	Schaal 1: 500	
25	Perceelnummer	Kadastrale gemeente Emmen	
	Huisnummer	Sectie W	
	Vastgestelde kadastrale grens	Perceel 6679	
	Voorlopige kadastrale grens		
	Administratieve kadastrale grens		
	Bebouwing		

Voor een eensluitend uittreksel, geleverd op 12 juni 2020
De bewaarder van het kadaster en de openbare registers

Aan dit uittreksel kunnen geen betrouwbare maten worden ontleend.
De Dienst voor het kadaster en de openbare registers behoudt zich de intellectuele eigendomsrechten voor, waaronder het auteursrecht en het databankenrecht.

LIJST VAN ZAKEN

Blijft achter Gaat mee Ter overname

Woning - Interieur

Verlichting, te weten

- losse (hang)lampen X

Raamdecoratie/zonwering binnen, te weten

- jaloezieën X

Vloerdecoratie, te weten

- laminaat X

Woning - Keuken

Keukenblok (met bovenkasten) X

Keuken (inbouw)apparatuur, te weten

- kookplaat X

- afzuigkap X

- oven X

- koelkast X

- vriezer X

- vaatwasser X

- koffiezetapparaat X

Woning - Sanitair/sauna

Toilet met de volgende toebehoren

- toilet X

- fontein X

LIJST VAN ZAKEN

Blijft achter Gaat mee Ter overname

Badkamer met de volgende toebehoren

- ligbad	X		
- douche (cabine/schermb)	X		
- wastafel	X		
- wastafelmeubel	X		
- toilet	X		

Woning - Exterieur/installaties/veiligheid/energiebesparing

CV met toebehoren	X		
(Klok)thermostaat	X		
Mechanische ventilatie	X		
Telefoonaansluiting/internetaansluiting	X		

Tuin - Inrichting

Tuinaanleg/bestrating	X		
Beplanting	X		

Tuin - Verlichting/installaties

Buitenverlichting	X		
Tijd- of schemerschakelaar/bewegingsmelder	X		

Tuin - Bebouwing

Tuinhuis/buitenberging	X		
------------------------	---	--	--

VRAGENLIJST

Bijzonderheden 1 A.

Zijn er nadat u het perceel in eigendom hebt gekregen nog andere, eventuele aanvullende notariële of onderhandse akten opgesteld met betrekking tot het perceel?

Nee

Bijzonderheden 1 B.

Zijn er voor zover u bekend mondelinge of schriftelijke afspraken gemaakt over aangrenzende percelen?
(Denk hierbij ook aan strookjes grond van de gemeente die u in gebruik heeft, of grond van u die gebruikt wordt door de bureu.)

Nee

Zo ja, welke zijn dat:

Bijzonderheden 1 C.

Wijken de huidige terreinafscheidingen volgens u af van de kadastrale eigendomsgrenzen?
(Denk hierbij ook aan strookjes grond van de gemeente die u in gebruik heeft, of grond van u die gebruikt wordt door de bureu.)

Nee

Zo ja, waaruit bestaat die afwijking?

Bijzonderheden 1 D.

Is een gedeelte van uw pand, schuur, garage of schutting gebouwd op grond van de bureu of andersom?

Nee

Zo ja, graag nader toelichten:

Bijzonderheden 1 E.

Heeft u grond van derden in gebruik?

Nee

Zo ja, welke?

Bijzonderheden 1 F.

Rusten er voor zover u weet rechten op het perceel, zoals erfpacht, opstalrecht, vruchtgebruik, erfdienstbaarheden, kwalitatieve rechten of verplichtingen, kettingbedingen, voorkeursrechten, optierechten, rechten van wederinkoop, huurkoop, concurrentiebedingen etc.?
(Bijvoorbeeld recht van overpad, 1e recht van koop verstrekt aan derden, lopende, geschillen afspraken met betrekking tot gebruik van grond aan of van derden, verhuur, optiebedingen, etc.)

Nee

VRAGENLIJST

Zo ja, welke?

Bijzonderheden 1 G.

Is de wet Voorkeursrecht Gemeenten van toepassing? Nee

Bijzonderheden 1 H.

Is er een anti-speculatiebeding van toepassing op de woning? Nee

Zo ja, hoe lang nog?

Bijzonderheden 1 I.

Is er sprake van een beschermd stads- of dorpgezicht? Nee

Is er sprake van een gemeentelijk of rijksmonument? Nee

Is er sprake van een beeldbepalend object? Nee

Bijzonderheden 1 J.

Is er sprake van ruilverkaveling? Nee

Bijzonderheden 1 K.

Is er sprake van onteigening? Nee

Bijzonderheden 1 L.

Is het huis of de grond geheel of gedeeltelijk verhuurd of bij anderen in gebruik? Nee

Zo ja: - is er een huurcontract?

- welk gedeelte is verhuurd?

- welke delen vallen onder gezamenlijk gebruik?

- welke zaken zijn van de huurder en mag hij verwijderen bij ontruiming?
(Bijvoorbeeld geiser, keuken, lampen.)

VRAGENLIJST

- heeft de huurder een waarborgsom gestort?

Zo ja, hoeveel?

- heeft u nog andere afspraken met de huurders gemaakt?

Zo ja, welke?

Bijzonderheden 1 M.

Is er over het pand een geschil/procedures gaande, al dan niet bij de rechter, huurcommissie of een andere instantie?
(Bijvoorbeeld onteigening/kwesties met burenen.)

Zo ja, welke is/zijn dat?

Bijzonderheden 1 N.

Is er bezwaar gemaakt tegen de waardebeschikking WOZ?

Nee

Zo ja, toelichting:

Bijzonderheden 1 O.

Zijn er door de overheid of nutsbedrijven verbeteringen of herstellingen voorgeschreven of aangekondigd die nog niet naar behoren zijn uitgevoerd?

Nee

Bijzonderheden 1 P.

Zijn er in het verleden subsidies of premies verstrekt die bij verkoop van de woning voor een deel kunnen worden teruggevorderd?

Nee

Bijzonderheden 1 Q.

Is het pand onbewoonbaar verklaard of in het verleden ooit onbewoonbaar verklaard geweest?

Nee

Bijzonderheden 1 R.

Is er bij verkoop sprake van een omzetbelastingheffing?
(Bijvoorbeeld omdat het een voormalig bedrijfsonroerendgoed is, of een woonwoning met praktijkgedeelte, of omdat u pas ingrijpend verbouwd hebt.)

Nee

VRAGENLIJST

Bijzonderheden 1 S.

Hoe gebruikt u de woning nu? (Bijvoorbeeld woning, praktijk, winkel, opslag.) bewoning

Bijzonderheden 1 T.

Is dat gebruik volgens u en/of de gemeente toegestaan? Ja

Gevels 2 A.

Is er sprake (geweest) van vochtdoorslag of aanhoudend vochtige plekken op de gevels? Nee

Zo ja, waar?

Gevels 2 B.

Zijn er (gerepareerde) scheuren/beschadigingen in/aan de gevels aanwezig? Nee

Zo ja, waar?

Gevels 2 C.

Zijn de gevels tijdens de bouw geïsoleerd? Ja

Zo nee, zijn de gevels daarna geïsoleerd?

Gevels 2 D.

Zijn de gevels ooit gereinigd? Nee

Zo ja, volgens welke methode?

Dak(en) 3 A.

Hoe oud zijn de daken? Platte daken: 1998

Overige daken: 1998

VRAGENLIJST

Dak(en) 3 B.

Heeft u last van daklekkages (gehad)? Nee

Zo ja, waar?

Dak(en) 3 C.

Zijn er in het verleden gebreken geconstateerd aan de dakconstructie zoals scheve, doorbuigende, krakende, beschadigde en/of aangetaste dakdelen? Nee

Zo ja, waar?

Dak(en) 3 D.

Heeft u het dak al eens (gedeeltelijk) laten vernieuwen c.q. laten repareren? Nee

Dak(en) 3 E.

Is het dak tijdens de bouw geïsoleerd? Ja

Zo nee, is het dak daarna geïsoleerd?

Dak(en) 3 F.

Zijn de regenwaterafvoeren in orde? Ja

Zo nee, toelichting:

Dak(en) 3 G.

Zijn de dakgoten in orde? (Bijvoorbeeld lekkage.) Ja

Zo nee, toelichting:

Kozijnen, ramen en deuren 4 A.

Wanneer zijn de kozijnen, ramen en deuren voor het laatst geschilderd? 2019

Is dit gebeurd door een erkend schildersbedrijf? Ja

VRAGENLIJST

Kozijnen, ramen en deuren 4 B.

Functioneren alle scharnieren en sloten? Ja

Zo nee, toelichting:

Kozijnen, ramen en deuren 4 C.

Zijn alle sleutels aanwezig? Ja

Kozijnen, ramen en deuren 4 D.

Is er sprake van isolerende beglazing? Ja

Kozijnen, ramen en deuren 4 E.

Is er bij isolerende beglazing sprake van condensvorming tussen het glas? Nee

Zo ja, waar?

Vloeren, plafonds en wanden 5 A.

Is er sprake (geweest) van vochtdoorslag of optrekkend vocht op vloeren, plafonds en/of wanden? Nee

Zo ja, waar?

Vloeren, plafonds en wanden 5 B.

Is er sprake (geweest) van schimmelvorming op de vloeren, plafonds en/of wanden? Nee

Zo ja, waar?

Vloeren, plafonds en wanden 5 C.

Zijn er (gerepareerde) of (verborgen) scheuren en/of beschadigingen in/aan vloeren, plafonds en/of wanden aanwezig? Nee

Zo ja, waar?

VRAGENLIJST

Vloeren, plafonds en wanden 5 D.

Hebben zich in het verleden problemen voorgedaan met de afwerkingen?
(Bijvoorbeeld loszittend tegelwerk, loslatend behang of spuitwerk, holklinkend of loszittend stucwerk etc.)

Nee

Zo ja, waar?

Vloeren, plafonds en wanden 5 E.

Is er sprake (geweest) van gebreken aan de vloerconstructie, zoals scheve, doorbuigende, krakende, beschadigde en/of aangetaste vloerdelen?

Nee

Zo ja, waar?

Vloeren, plafonds en wanden 5 F.

Is er sprake van vloerisolatie?

Ja

Kelder, kruipruimte en fundering 6 A.

Is er sprake (geweest) van gebreken aan de fundering?

Nee

Zo ja, waar?

Kelder, kruipruimte en fundering 6 B.

Is de kruipruimte toegankelijk?

Ja

Kelder, kruipruimte en fundering 6 C.

Is de kruipruimte droog?

Nee

Kelder, kruipruimte en fundering 6 D.

Is er sprake van vochtdoorslag door de kelderwand?

Nee

Kelder, kruipruimte en fundering 6 E.

VRAGENLIJST

Is de grondwaterstand in de afgelopen jaren waarneembaar gewijzigd of is er sprake van wateroverlast geweest?	Nee
---	-----

Zo ja, heeft dit tot problemen geleid in de vorm van water in de kruipruimte c.q. kelder?	Nee
---	-----

Installaties 7 A.

Is er een CV-installatie aanwezig?	Ja
------------------------------------	----

Zo ja, welk type CV-ketel is het en hoe oud is deze?	vallaint 2007
--	---------------

Wanneer is deze voor het laatst onderhouden?	Ieder jaar onderhoud uitgevoerd
--	---------------------------------

Installaties 7 B.

Is meer dan 1 keer per jaar bijvullen van de CV-installatie noodzakelijk?	Nee
---	-----

Zo ja, hoe vaak?	
------------------	--

Installaties 7 C.

Zijn er radiatoren die niet warm worden?	Nee
--	-----

Zo ja, welke?	
---------------	--

Installaties 7 D.

Zijn er radiatoren of (water)leidingen die lekken?	Nee
--	-----

Zo ja, waar?	
--------------	--

Installaties 7 E.

Zijn er radiatoren of (water)leidingen die ooit zijn bevroren?	Nee
--	-----

Zo ja, waar?	
--------------	--

Installaties 7 F.

Zijn er vertrekken die niet (goed) warm worden?	Nee
---	-----

VRAGENLIJST

Zo ja, welke?

Installaties 7 G.

In welk jaar zijn voor het laatst de aanwezige schoorsteenkanalen/
rookgasafvoeren geveegd/gereinigd?

Installaties 7 H.

Is de trek van aanwezige schoorsteenkanalen goed?

Installaties 7 I.

Is de elektrische installatie vernieuwd?

Nee

Zo ja, wanneer?

Zo ja, welke onderdelen?

Installaties 7 J.

Zijn u gebreken bekend aan de technische installaties?

Nee

Zo ja, welke?

Installaties 7 K.

Zijn er andere installaties met gebreken?

Nee

Zo ja, welke en welke bijzonderheden?

Sanitair en riolering 8 A.

Zijn er beschadigingen aan wastafels, douche, bad, toiletten, gootstenen en
kranen?

Ja

Zo ja, welke?

gebruikerssporen

Sanitair en riolering 8 B.

VRAGENLIJST

Lopen de afvoeren van wastafels, douche, bad, toiletten, gootstenen en kranen goed door?

Ja

Zo nee, welke niet?

Sanitair en riolering 8 C.

Is de woning aangesloten op het gemeentelijke riool?

Ja

Sanitair en riolering 8 D.

Zijn er gebreken (geweest) aan de riolering, zoals breuken, stankoverlast, lekkages etc.?

Nee

Zo ja, welke?

Sanitair en riolering 8 E.

Is er een andere voorziening, zoals een septictank, beerput of dergelijk aanwezig?

Nee

Diversen 9 A.

Wat is het bouwjaar van de woning?

1998

Diversen 9 B.

Zijn er asbesthoudende materialen in de woning aanwezig?

Nee

Zo ja, welke en waar?

Diversen 9 C.

Blijft er in de woning zeil achter, al dan niet vastgelijmd, dat is aangeschaft tussen 1955 en 1982?

Diversen 9 D.

Is er sprake van loden leidingen in de woning?

Nee

VRAGENLIJST

Zo ja, waar?

Diversen 9 E.

Is de grond voor zover bekend verontreinigd? Nee

Zo ja, is er een onderzoeksrapport?

Zo ja, heeft de gemeente/provincie een onderzoeks- of saneringsbevel opgelegd?

Diversen 9 F.

Is er voor zover bekend een olietank aanwezig? Nee

Zo ja, is deze gesaneerd/verwijderd? Nee

Is er een Kiwa-certificaat aanwezig? Ja

Diversen 9 G.

Is er sprake van overlast door ongedierte in en om de woning? (Muizen, ratten, kakkerlakken etc.) Nee

Diversen 9 H.

Is de woning aangetast door houtworm, boktor, ander ongedierte of zwam? Nee

Is deze aantasting al eens behandeld?

Zo ja, wanneer?

Zo ja, door welk bedrijf?

Diversen 9 I.

Is er voor zover bekend sprake van chlorideschade (betonrot)? (Betonrot komt vooral voor in kruipruimtes van woningen gebouwd tussen 1965 en 1981 die voorzien zijn van betonnen vloerelementen van het merk Kwaaitaal of Manta. Ook andere betonelementen vb. balkons kunnen aangetast zijn.) Nee

Diversen 9 J.

VRAGENLIJST

Hebben er verbouwingen en/of aanbouwen plaatsgevonden in en/of om de woning? Nee

Zo ja, welke ver-/aankouwingen?

Zo ja, in welk jaartal?

Zo ja, door welk bedrijf zijn deze uitgevoerd?

Diversen 9 K.

Zijn er verbouwingen of uitbreidingen uitgevoerd zonder omgevingsvergunning (voorheen bouwvergunning)? Nee

Diversen 9 L.

Bent u in het bezit van een energieprestatiecertificaat/energielabel? Nee

Zo ja, welke label?

Vaste lasten 10 A.

Hoeveel betaalde u voor de laatste aanslag onroerende zaakbelasting? 1010,00

Belastingjaar 2020

Vaste lasten 10 B.

Wat is de WOZ-waarde? 242,000

Peiljaar? 2019

Vaste lasten 10 C.

Hoeveel betaalde u voor de laatste aanslag waterschapslasten? 250,00

Belastingjaar? 2019

Vaste lasten 10 D.

Hoeveel betaalde u voor de laatste aanslag rioolrecht? 270,00

VRAGENLIJST

Belastingjaar? 2019

Vaste lasten 10 E.

Welke voorschotbedragen betaalt u maandelijks aan de nutsbedrijven? Gas: 154

Elektra:

Blokverwarming:

Vaste lasten 10 F.

Zijn er leasecontracten? (Bijvoorbeeld keuken, kozijnen, CV-ketel etc.) Nee

Zo ja, welke?

Hoe lang lopen de contracten nog?

Vaste lasten 10 G.

Als er sprake is van erfpacht of opstalrecht hoe hoog is dan de canon per jaar?

Heeft u alle canons betaald?

Is de canon afgekocht?

Zo ja, tot wanneer?

Vaste lasten 10 H.

Heeft u alle gemeentelijke belastingen die u verschuldigd bent al betaald? Nee

Zijn er variabele bedragen voor gemeenschappelijke poorten, inritten of terreinen? Nee

Zo ja, hoe hoog en waarvoor?

Vaste lasten 10 I.

Heeft u, om in de straat te parkeren, een parkeervergunning nodig? Nee

Wat zijn de kosten voor deze parkeervergunning per jaar?

VRAGENLIJST

Garanties 11

Zijn er lopende onderhoudscontracten en/of garantieregelingen overdraagbaar aan de koper zoals dakbedekking, CV-installatie, dubbele beglazing, GIW-garantie etc.?

Nee

Zo ja, welke?

Extra:

Nadere informatie (Overige zaken die de koper naar uw mening moet weten):

1 pit van de kookplaat doet het niet



OVER DE VRIES MAKELAARDIJ

Vanuit Nieuw-Amsterdam/Veenoord zijn wij al bijna 40 jaar actief in de woningmarkt en bestrijken wij de gehele Zuid-Oost hoek van Drenthe. Albert Pol heeft de makelaardij in januari 2019 overgenomen en heeft al reeds 15 jaar ervaring (zowel in Nederland als Duitsland) met het helpen van klanten bij het vinden van hun woonwens(en)! Samen met Ilona Ruardij en het enthousiaste team op kantoor zijn we een nieuwe weg ingeslagen met een vernieuwende aanpak. Te denken valt aan video, films, blogs en Social Media. Onze kracht ligt uiteraard in de kennis van de huizenmarkt in de regio, maar zeker ook onze daadkrachtige aanpak: geen woorden, maar daden! Duidelijke afspraken, flexibele kantoortijden (ook s 'avonds of zaterdags als dat nodig is) en in stijl van deze tijd.

Om maximaal aan de wensen van de klant te kunnen voldoen, heeft De Vries Makelaardij bewust gekozen voor een brede dienstverlening. Op ons kantoor werken wij daarom met het concept shop- in-shop, waarin de makelaardij, hypotheekafdeling en RegioBank allemaal is gesitueerd, waardoor we de klant op verschillende vlakken van dienst kunnen zijn! Ook werken wij samen met verschillende partners, zoals o.a. een verhuisservice.

Wij zijn aangesloten bij de brancheorganisatie VastgoedPro en bemiddelen voor verkoop, aankoop, verhuur en taxaties. Kortom: zoekt u een daadkrachtige makelaar, met kennis van de lokale markt, vernieuwend en een resultaatgerichte aanpak. Dan bent u bij ons op het juiste adres!

OVER VASTGOEDPRO

De woning in deze brochure wordt u aangeboden door een makelaar die is aangesloten bij de Nederlandse beroepsvereniging voor makelaars en taxateurs, VastgoedPRO. Bij VastgoedPRO zijn ruim 800 makelaars en taxateurs door geheel Nederland aangesloten. De vereniging zorgt onder andere voor kwaliteitsbewaking en belangenbehartiging van haar leden. Dat betekent dat een makelaar of taxateur, die is aangesloten bij VastgoedPRO moet voldoen aan strenge toelatingseisen en jaarlijkse educatie.

Let op: De verkopende makelaar behartigt de belangen van de verkoper van deze woning. Wilt u als koper ook een professional die u helpt bij de aankoop van uw woning, neem dan een VastgoedPRO aankoopmakelaar in de arm. Dat geeft u meer rust en zekerheid tijdens het aankoopproces. Daarnaast zorgt een VastgoedPRO aankoopmakelaar er ook voor dat u het juiste huis tegen de juiste prijs koopt zodat u nog jarenlang kunt genieten van uw aankoop. Ga naar www.vastgoedpro.nl voor een VastgoedPRO aankoopmakelaar bij u in de buurt.

Alle verstrekte informatie moet worden beschouwd als een uitnodiging tot het doen van een bod of om in onderhandeling te treden.



**INTERESSE?
NEEM CONTACT MET ONS OP!**

De Vries Makelaardij
Schooldijk 86
7844 KA Veenoord

0591 - 55 13 64
info@devriesmakelaardij.nl
www.devriesmakelaardij.nl

DEVRIES
MAKELAARDIJ